




LICEO SCIENTIFICO P.S. MANCINI
Via de Concilli - Avellino

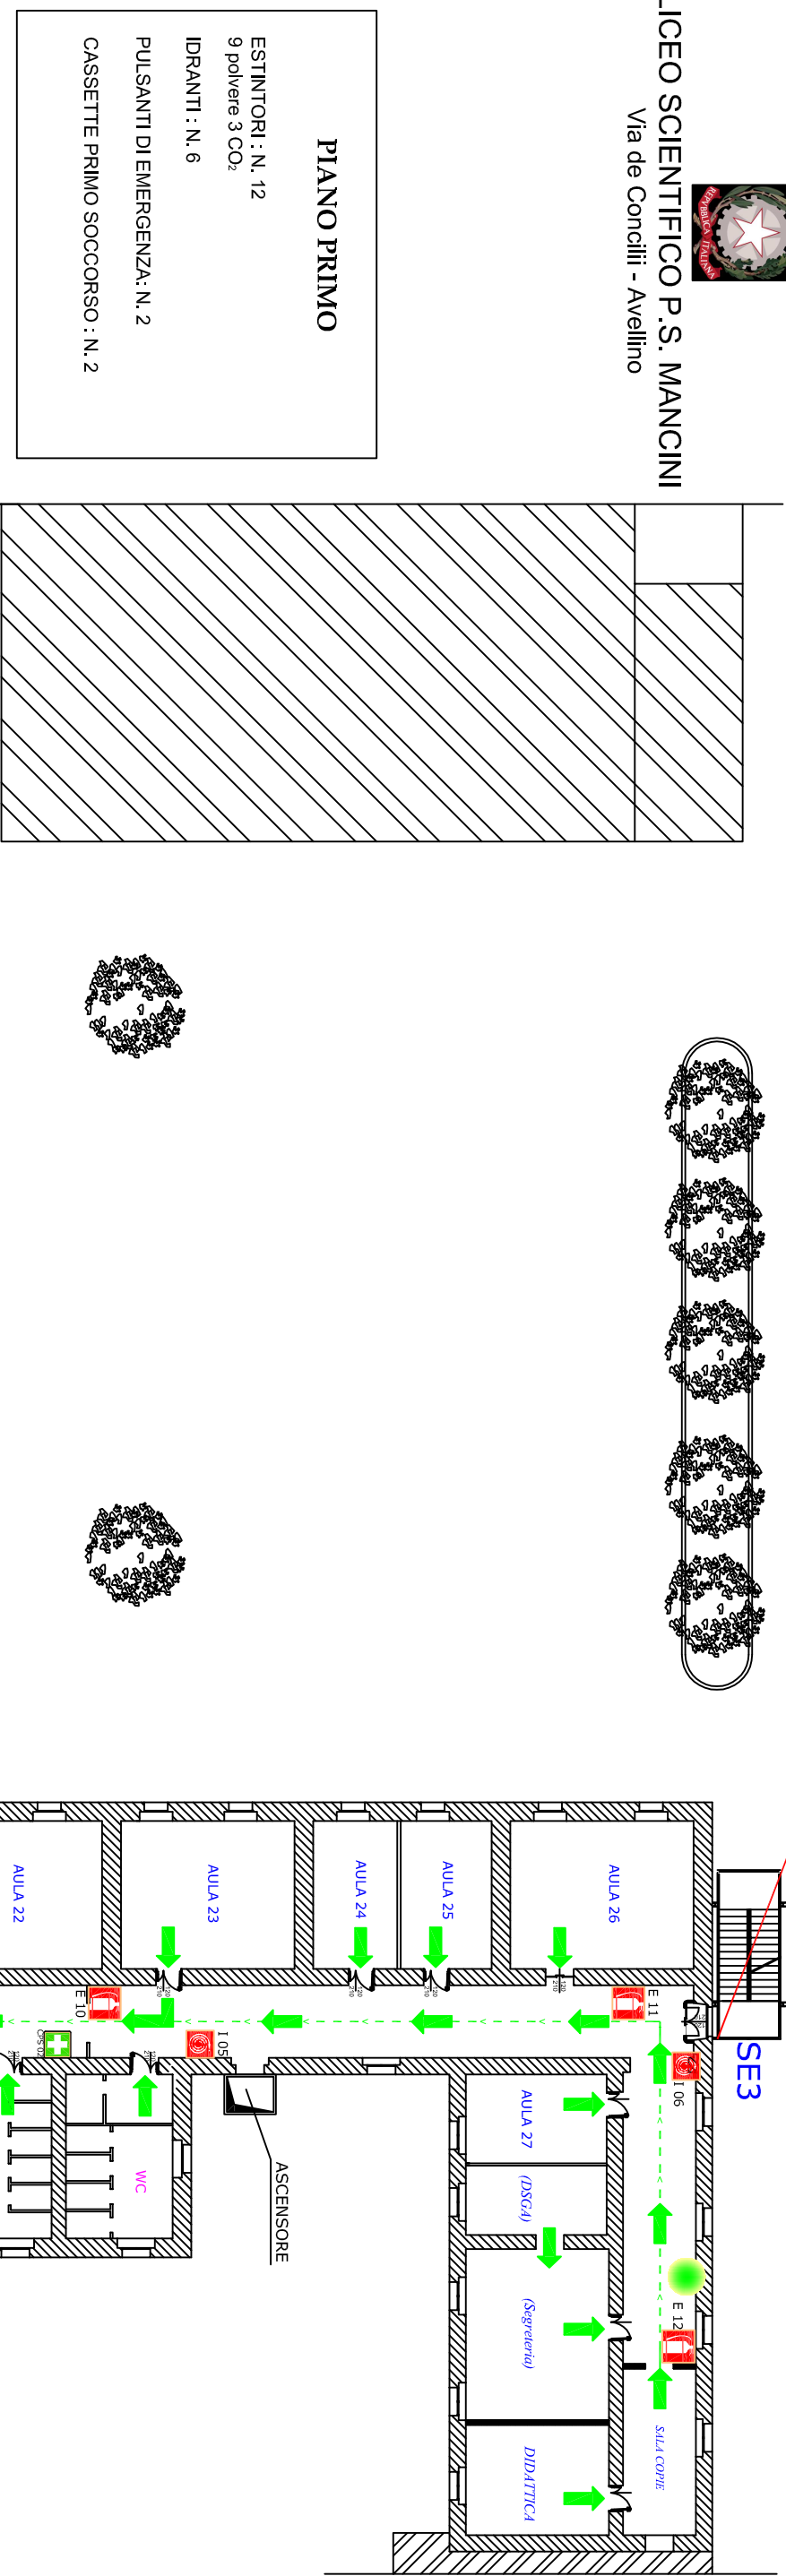

PIANO PRIMO

ESTINTORI : N. 12
9 polvere 3 CO₂
IDRANTI : N. 6
PULSANTI DI EMERGENZA: N. 2
CASSETTE PRIMO SOCCORSO : N. 2

V i d e C o n c i l i i

PIANO DI EMERGENZA ED EVACUAZIONE USCITE DI EMERGENZA PERCORSI PEDONALI

	USCITA DI EMERGENZA		SCALA DI EMERGENZA
	IDRANTE		CASSETTA DI SICUREZZA
	IO SONO QUI		PULSANTE DI EMERGENZA
	PUNTO DI RACCOLTA		QUADRO ELETTRICO

NORME DI COMPORTAMENTO IN CASO DI EMERGENZA	
<ul style="list-style-type: none"> • CHIAMARE IL 115 E SE NECESSARIO IL 118 • SITUAZIONE DI PERICOLO CHE NON POSSA ESSERE INOLTRETTAMENTE ELIMINATA CON INTERVENTO DIRETTO DEVE IMMEDIATAMENTE CHIAMARE I SERVIZI NUMERI 115 - 118 • PER ATTIVAZIONE PRIMO TEMERENZA • AVVERTIRE DELL'ENTRATA L'OGGETTO ALO SQUALORIO DEL PRIMO IN CUI HA RAVANTO LA SITUAZIONE • IN CASO D'INCENDIO • DADE L'VALORE AZIONANDO IL PULSANTE EMERGENZA FU VICINO • UTILIZZARE I MEZZI ANTINCENDIO DISPONIBILI PER ESTINGUERE L'INCENDIO, COMPARTIMENTARE CON LE MURINE CANTINE E SENZA COMPROMETTERE LA PROPRIA INCANTATA. 	
IN CASO DI EVACUAZIONE	
<ul style="list-style-type: none"> • E' VIETATO SERVIRESI DI ELEVATORI/ASCENSORI PRESENTI • EVITARE DI CORRERE, SPINGERSI ED URLARE • ABBANDONARE RAPIDAMENTE I LOCALI SEGUENDO I CARTELLI INDICATORI IN CONCORDANZA ALE ISTRUZIONI IMPARTITE DAL RESPONSABILE INCENDIO, PERICOLO O SOSTANZE PERICOLOSE • L'EDIFICIO ATTRAVERSO LE APOSTITE USCITE DI SICUREZZA • IL PERSONALE NON IN GRADO DI MOVERSI AUTONOMAMENTE ATTERVA CON CALMA L'ARRIVO DEI SOCCORRITORI INCORICATI • E' VIETATO, IN OGNI CASO, RITENERE INIZIATIVE DI ALCUN GENERE, IN QUANTO ESSE FOTOLESSO COMPLETAMENTE SCONVULSA E L'ATTUALI • IL PERSONALE NON IN GRADO DI MOVERSI AUTONOMAMENTE ATTERVA CON CALMA L'ARRIVO DEI SOCCORRITORI INCORICATI 	
RACCOMANDAZIONI DI PREVENZIONE	
<ul style="list-style-type: none"> • E' vietato fumare in tutte le aree dello stabile; • Tutte le operazioni che prevedono l'uso di fiamme libere oppure operazioni che possono comportare la produzione di scintille devono essere sempre autorizzate dal Responsabile del Servizio di Prevenzione e Protezione; • Tutti gli ambienti devono essere mantenuti in ordine e con un buon grado di pulizia, evitando la presenza di residui di qualunque tipologia; • E' vietato appoggiare qualunque tipo di oggetto, indumento o altro sopra i mezzi di ventilazione; • Occorre individuare, dal proprio posto di lavoro, il mezzo di estinzione più vicino verificandone costantemente l'accessibilità e pretendendo che questa sia sempre mantenuta; • E' assolutamente vietato ostruire anche solo parzialmente le vie di esodo e le uscite di emergenza; • Verificare continuamente e con attenzione l'integrità di isolamento dei cavi elettrici, i quali non devono essere posizionati fuori a seccati o scaldati o, separatamente, prodotti infiammabili; • Verificare la segurtà di evacuazione. 	

SOCIETA' CONSULENTE
D.R.V. S.r.l.
Via Appia n. 62 - cap 83042 Arripalda (AV)
TEL.0825/623789 - FAX 0825/1912026 E-MAIL: drv_sas@yahoo.it
PIANO PRIMO