LICEO SCIENTIFICO P.S. MANCINI
Via de Concilii – Avellino

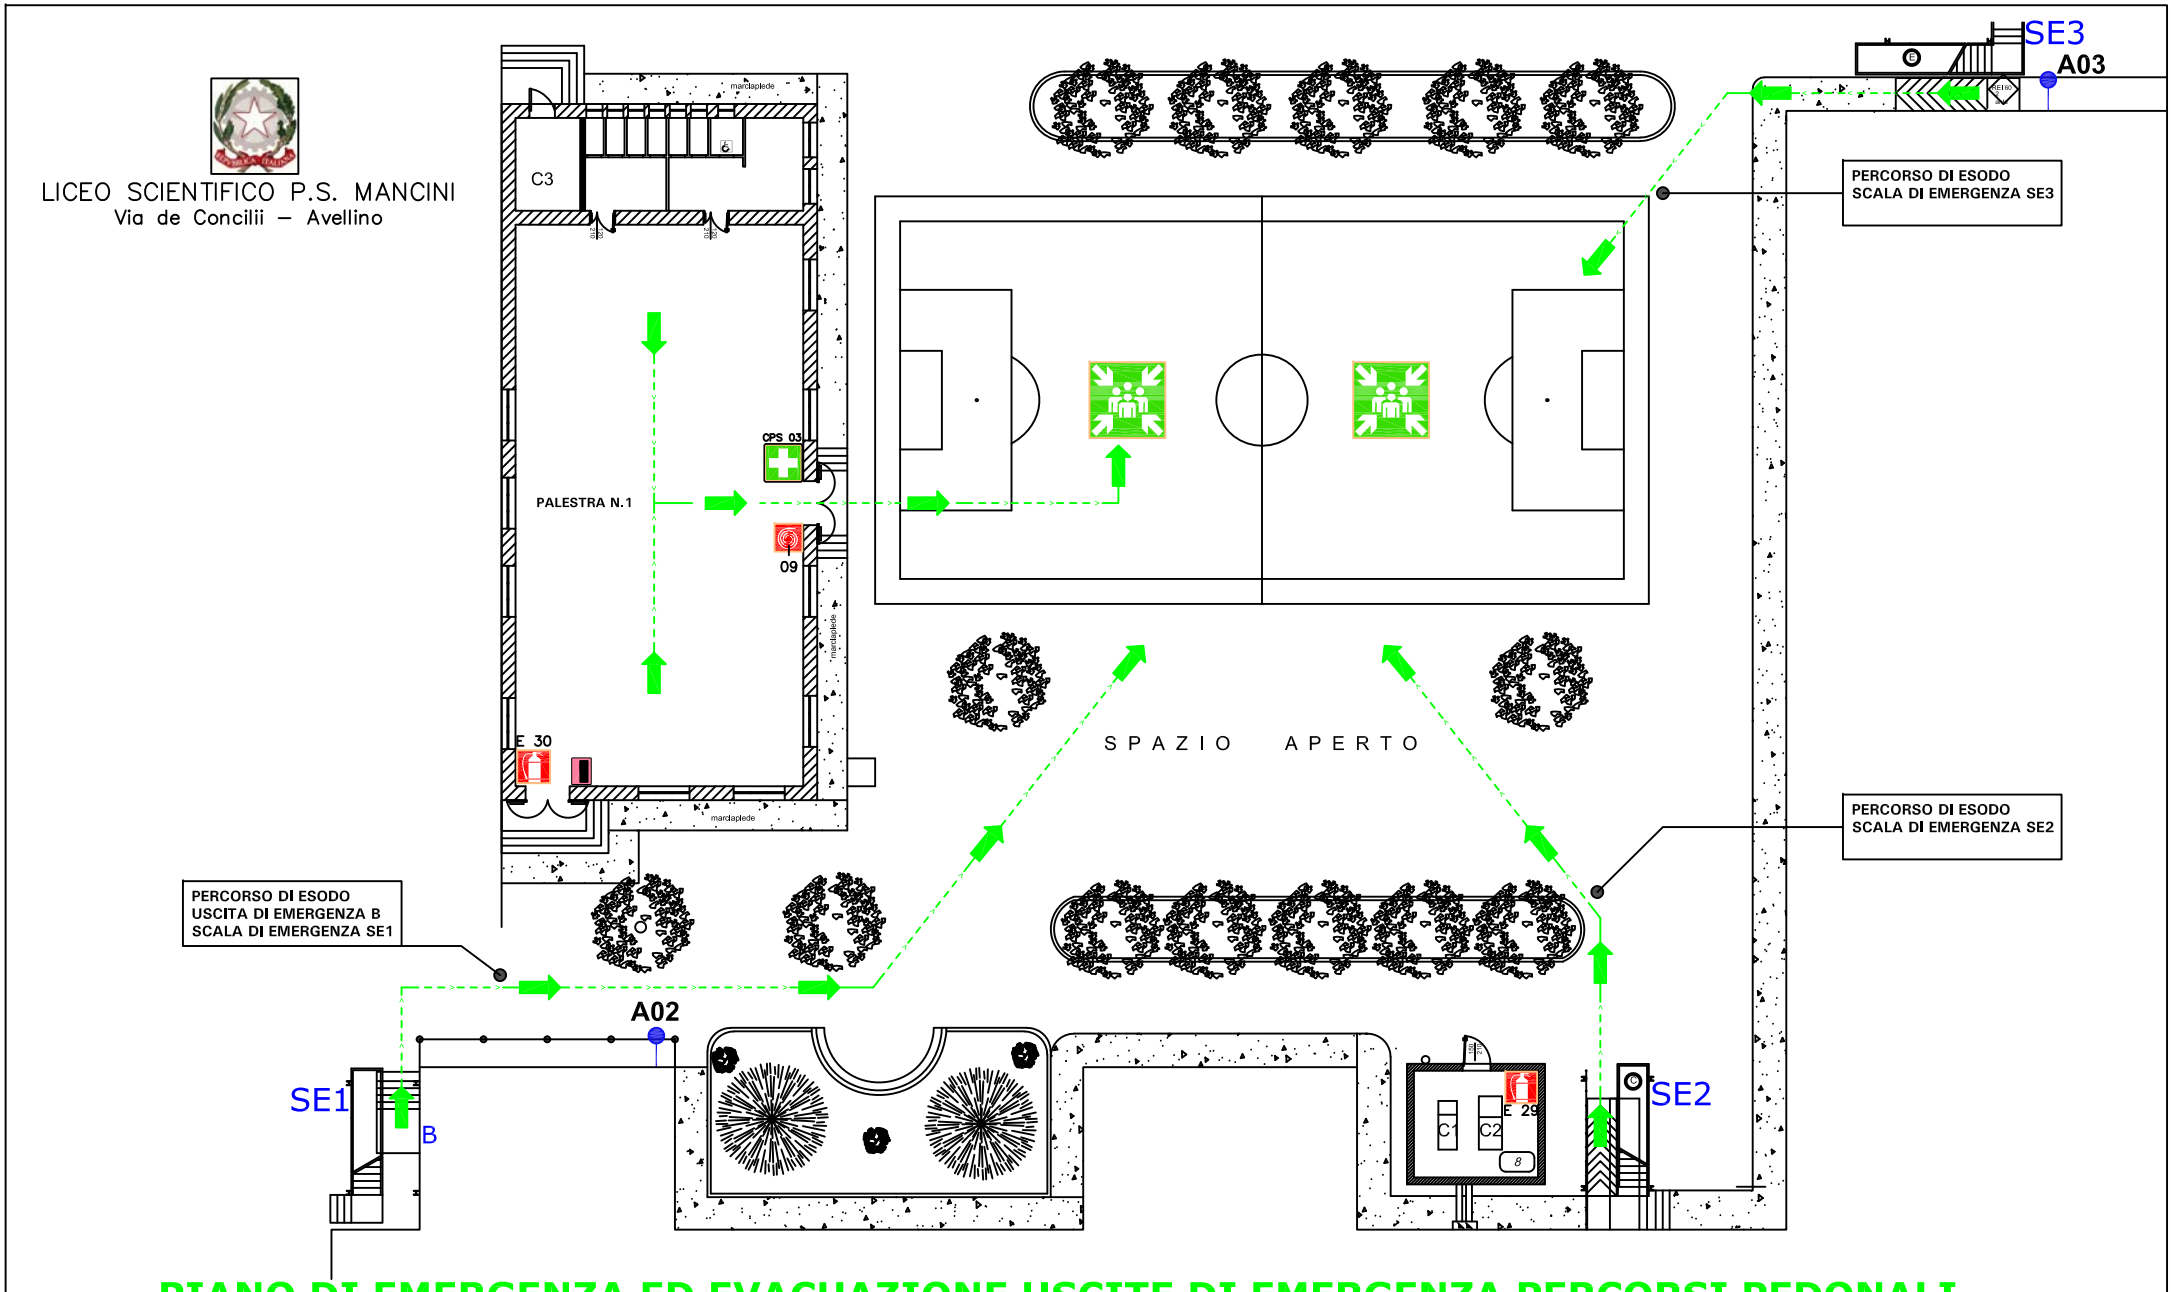

PIANO DI EMERGENZA ED EVACUAZIONE USCITE DI EMERGENZA PERCORSI PEDONALI

PERCORSO DI ESODO	USCITA DI EMERGENZA	SCALA DI EMERGENZA
IO SONO QUI	IDRANTE	CASSETTA DI SICUREZZA
PUNTO DI RACCOLTA	ESTINTORE A POLVERE	PULSANTE DI EMERGENZA
ATTACCO PER AUTOPOMPA	ESTINTORE A CO_2	QUADRO ELETTRICO

NORME DI COMPORTAMENTO

IN CASO DI EMERGENZA

- CHIUNQUE RILEVI FATTI ANOMALI CHE POSSANO FAR PRESUMERE UN'INCOMBENTE SITUAZIONE DI PERICOLO CHE NON POSSA ESSERE PROFITTEVOLMENTE ELIMINATA CON INTERVENTO DIRETTO DEVE IMMEDIATAMENTE CHIAMARE I SEGUENTI NUMERI:

115 - 118

PER ATTIVAZIONE PIANO D'EMERGENZA

- AVVERTIRE DELL'EVENTO L'ADDETTO ALLO SFOLLAMENTO DEL PIANO IN CUI HA RILEVATO LA SITUAZIONE DI PERICOLO O DI EMERGENZA.

IN CASO D'INCENDIO

- DARE L'ALLARME AZIONANDO IL PULSANTE D'EMERGENZA PIU' VICINO
- UTILIZZARE I MEZZI ANTINCENDIO DISPONIBILI PER ESTINGUERE L'INCENDIO, COMPATIBILMENTE CON LE PROPRIE CAPACITA' E SENZA COMPROMETTERE LA PROPRIA INCOLUMITA'.

IN CASO DI EVACUAZIONE

- E' VIETATO SERVIRSI DI EVENTUALI ASCENSORI PRESENTI
- EVITARE DI CORRERE, SPINGERSI ED URLARE
- ABBANDONARE RAPIDAMENTE I LOCALI SEGUENDO I CARTELLI INDICATORI IN CONFORMITA' ALLE ISTRUZIONI IMPARTITE DAL RESPONSABILE INCARICATO, PORTARSI CON ORDINE ALL'INTERNO DELLE ZONE PROTETTE E LASCIARE L'EDIFICIO ATTRAVERSO LE APPOSITE USCITE DI SICUREZZA
- IL PERSONALE NON IN GRADO DI MUOVERSI AUTONOMAMENTE ATTENDA CON CALMA L'ARRIVO DEI SOCCORRITORI INCARICATI
- E' VIETATO, IN OGNI CASO, PRENDERE INIZIATIVE DI ALCUN GENERE, IN QUANTO ESSE POTREBBERO COMPROMETTERE LA VOSTRA E L'ALTRUI INCOLUMITA'.
- IL PERSONALE NON IN GRADO DI MUOVERSI AUTONOMAMENTE ATTENDA CON CALMA L'ARRIVO DEI SOCCORRITORI INCARICATI

RACCOMANDAZIONI DI PREVENZIONE

- E' vietato fumare in tutte le aree dello stabile;
- Tutte le operazioni che prevedono l'uso di fiamme libere oppure operazioni che possono comportare la produzione di scintille devono essere sempre autorizzate dal Responsabile del Servizio di Prevenzione e Protezione;
- Tutti gli ambienti devono essere mantenuti in ordine e con un buon grado di pulizia, evitando la presenza di residui di qualunque tipologia;
- E' vietato appoggiare qualunque tipo di oggetto, indumento o altro sopra i mezzi di estinzione;
- Occorre individuare, dal proprio posto di lavoro, il mezzo di estinzione più vicino verificandone costantemente l'accessibilità e pretendendo che questa sia sempre mantenuta;
- E' assolutamente vietato ostruire anche solo parzialmente le vie di esodo e le uscite di emergenza;
- Verificare continuamente e con attenzione l'integrità di isolamento dei cavi elettrici, i quali non devono essere posizionati vicino a materiali combustibili o, soprattutto, prodotti infiammabili.
- Verificare la segnaletica di evacuazione.

SOCIETA' CONSULENTE

D.R.V. S.r.l.
Via Appia n. 62 - cap 83042 Atripalda(AV)
TEL.0825/623789 - FAX 0825/1912026 E-MAIL: drv_sas@yahoo.it

PALESTRA