LICEO SCIENTIFICO P.S. MANCINI
Via Ferrante – Avellino

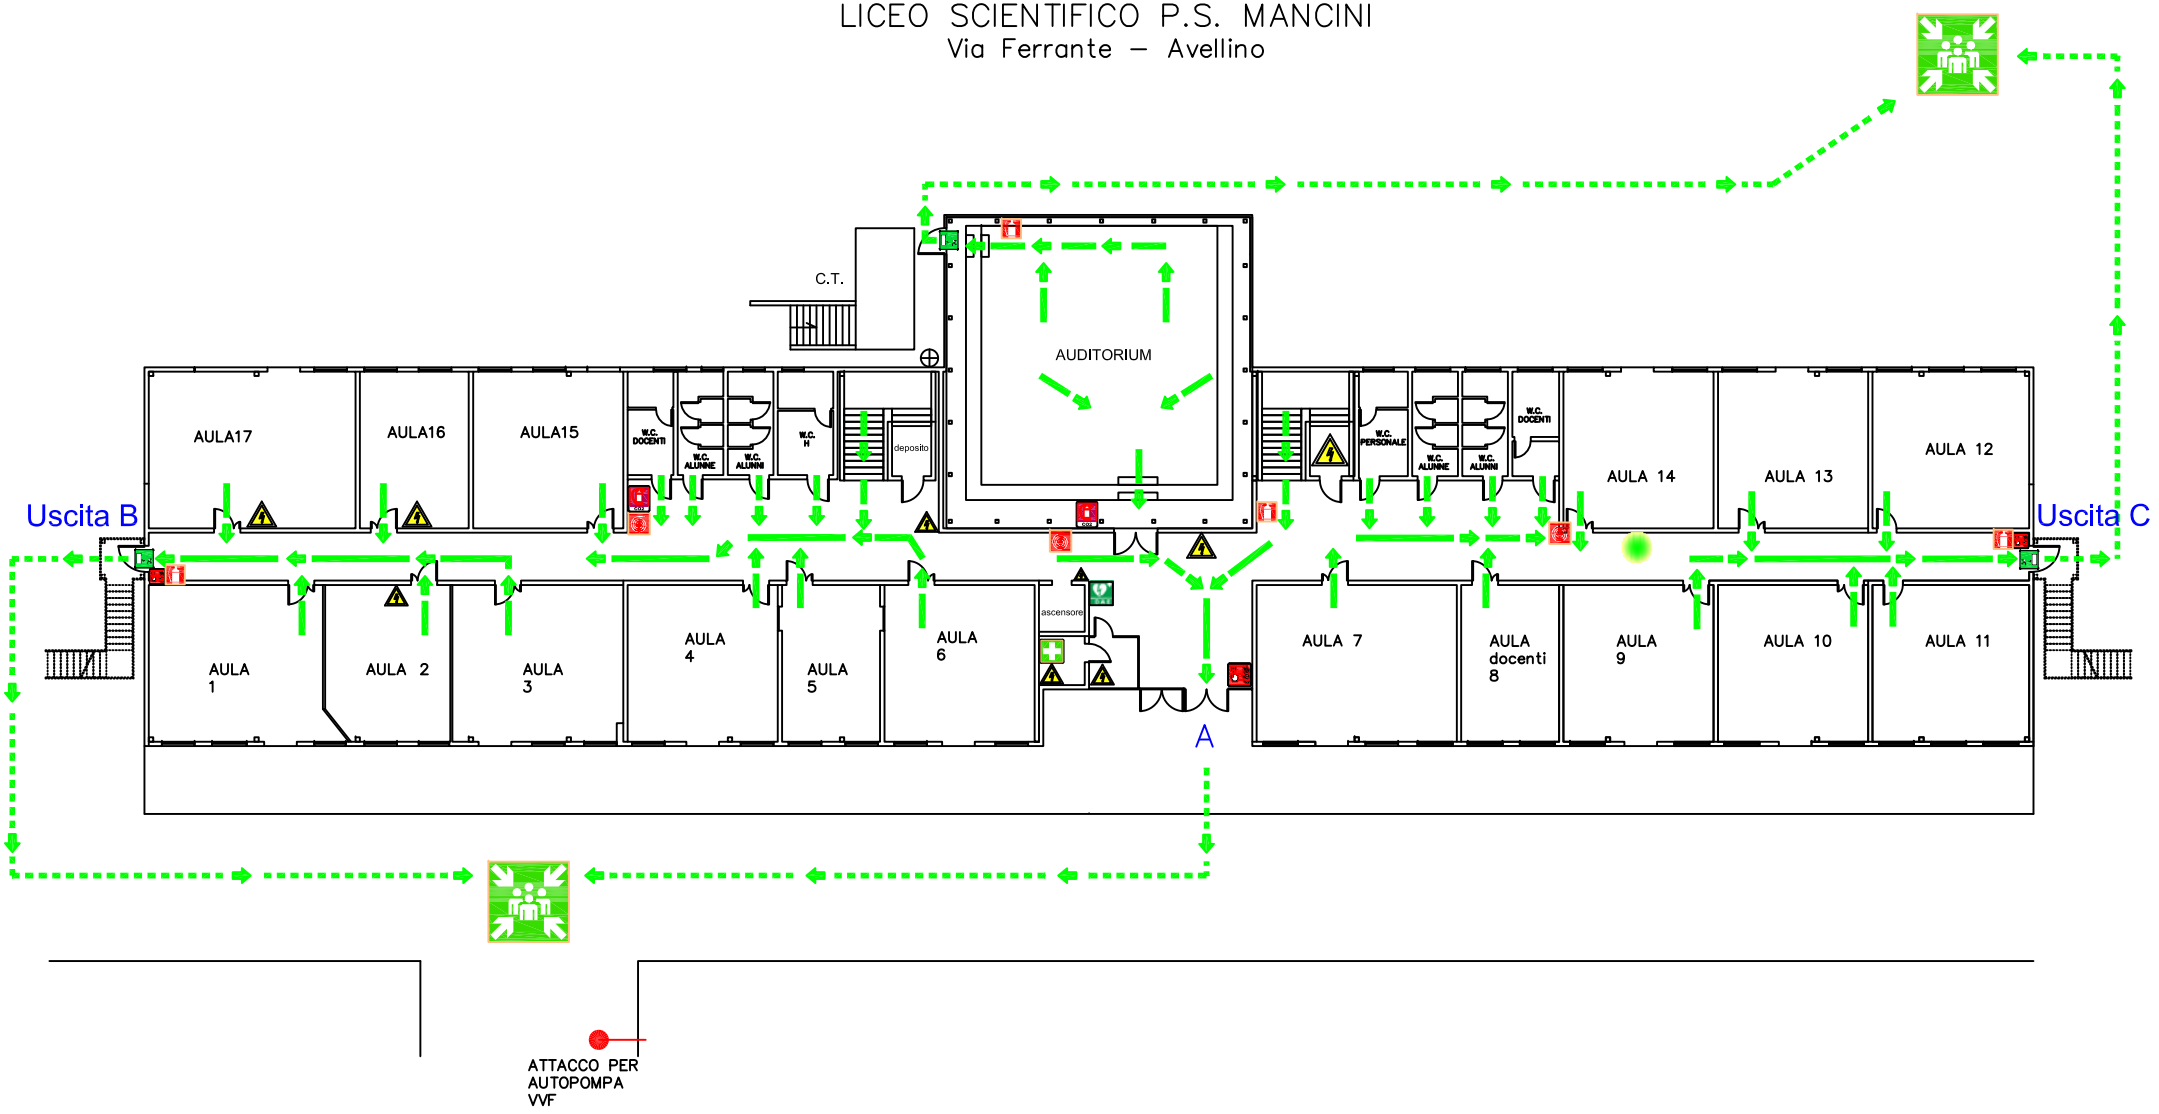

PIANO DI EMERGENZA ED EVACUAZIONE USCITE DI EMERGENZA

LEGENDA

- PERCORSO DI ESODO ESTERNO
- PERCORSO DI ESODO INTERNO
- IO SONO QUI
- PUNTO DI RACCOLTA
- USCITA DI EMERGENZA
- IDRANTE
- ESTINTORE A POLVERE
- ESTINTORE A CO_2
- SCALA DI EMERGENZA
- CASSETTA DI SICUREZZA
- PULSANTE DI EMERGENZA
- QUADRO ELETTRICO

NORME DI COMPORTAMENTO

IN CASO DI EMERGENZA

- CHIUNQUE RILEVI FATTI ANOMALI CHE POSSANO FAR PRESUMERE UN'INCOMBENTE SITUAZIONE DI PERICOLO CHE NON POSSA ESSERE PRONTAMENTE ELIMINATA CON INTERVENTO DIRETTO DEVE IMMEDIATAMENTE CHIAMARE I SEGUENTI NUMERI:

115 - 118

PER ATTIVAZIONE PIANO D'EMERGENZA

- AVVERTIRE DELL'EVENTO L'ADDETTO ALLO SFOLLAMENTO DEL PIANO IN CUI HA RILEVATO LA SITUAZIONE DI PERICOLO O DI EMERGENZA.

IN CASO D'INCENDIO

- DARE L'ALLARME AZIONANDO IL PULSANTE D'EMERGENZA PIU' VICINO
- UTILIZZARE I MEZZI ANTINCENDIO DISPONIBILI PER ESTINGUERE L'INCENDIO, COMPATIBILMENTE CON LE PROPRIE CAPACITA' E SENZA COMPROMETTERE LA PROPRIA INCOLUMITA'.

IN CASO DI EVACUAZIONE

- E' VIETATO SERVIRSI DI EVENTUALI ASCENSORI PRESENTI
- EVITARE DI CORRERE, SPINGERSI ED URLARE
- ABBANDONARE RAPIDAMENTE I LOCALI SEGUENDO I CARTELLI INDICATORI IN CONFORMITA' ALLE ISTRUZIONI IMPARTITE DAL RESPONSABILE INCARICATO.
- PORTARSI CON ORDINE ALL'INTERNO DELLE ZONE PROTETTE E LASCIARE L'EDIFICIO ATTRAVERSO LE APPOSITE USCITE DI SICUREZZA
- IL PERSONALE NON IN GRADO DI MUOVERSI AUTONOMAMENTE ATTENDA CON CALMA L'ARRIVO DEI SOCCORRITORI INCARICATI
- E' VIETATO, IN OGNI CASO, PRENDERE INIZIATIVE DI ALCUN GENERE, IN QUANTO ESSE POTREBBERO COMPROMETTERE LA VOSTRA E L'ALTRUI INCOLUMITA'.
- IL PERSONALE NON IN GRADO DI MUOVERSI AUTONOMAMENTE ATTENDA CON CALMA L'ARRIVO DEI SOCCORRITORI INCARICATI

RACCOMANDAZIONI DI PREVENZIONE

- E' vietato fumare in tutte le aree dello stabile;
- Tutte le operazioni che prevedono l'uso di fiamme libere oppure operazioni che possono comportare la produzione di scintille devono essere sempre autorizzate dal Responsabile del Servizio di Prevenzione e Protezione;
- Tutti gli ambienti devono essere mantenuti in ordine e con un buon grado di pulizia, evitando la presenza di residui di qualunque tipologia;
- E' vietato appoggiare qualunque tipo di oggetto, indumento o altro sopra i mezzi di estinzione;
- Occorre individuare, dal proprio posto di lavoro, il mezzo di estinzione più vicino verificandone costantemente l'accessibilità e pretendendo che questa sia sempre mantenuta;
- E' assolutamente vietato ostruire anche solo parzialmente le vie di esodo e le uscite di emergenza;
- Verificare continuamente e con attenzione l'integrità di isolamento dei cavi elettrici, i quali non devono essere posizionati vicino a materiali combustibili o, soprattutto, prodotti infiammabili.
- Verificare la segnaletica di evacuazione.

SOCIETA' CONSULENTE

D.R.V. S.r.l.
Via Appia n. 62 - cap 83042 Atripalda(AV)
TEL.0825/623789 - FAX 0825/1912026 E-MAIL: drv_sas@yahoo.it

PIANO TERRA